



"WILLA MIEJSKA" BUDYNEK MIESZKALNY,  
WIELORODZINNY Z GARAŻEM  
PRZY UL. SOLIPSKIEJ 3

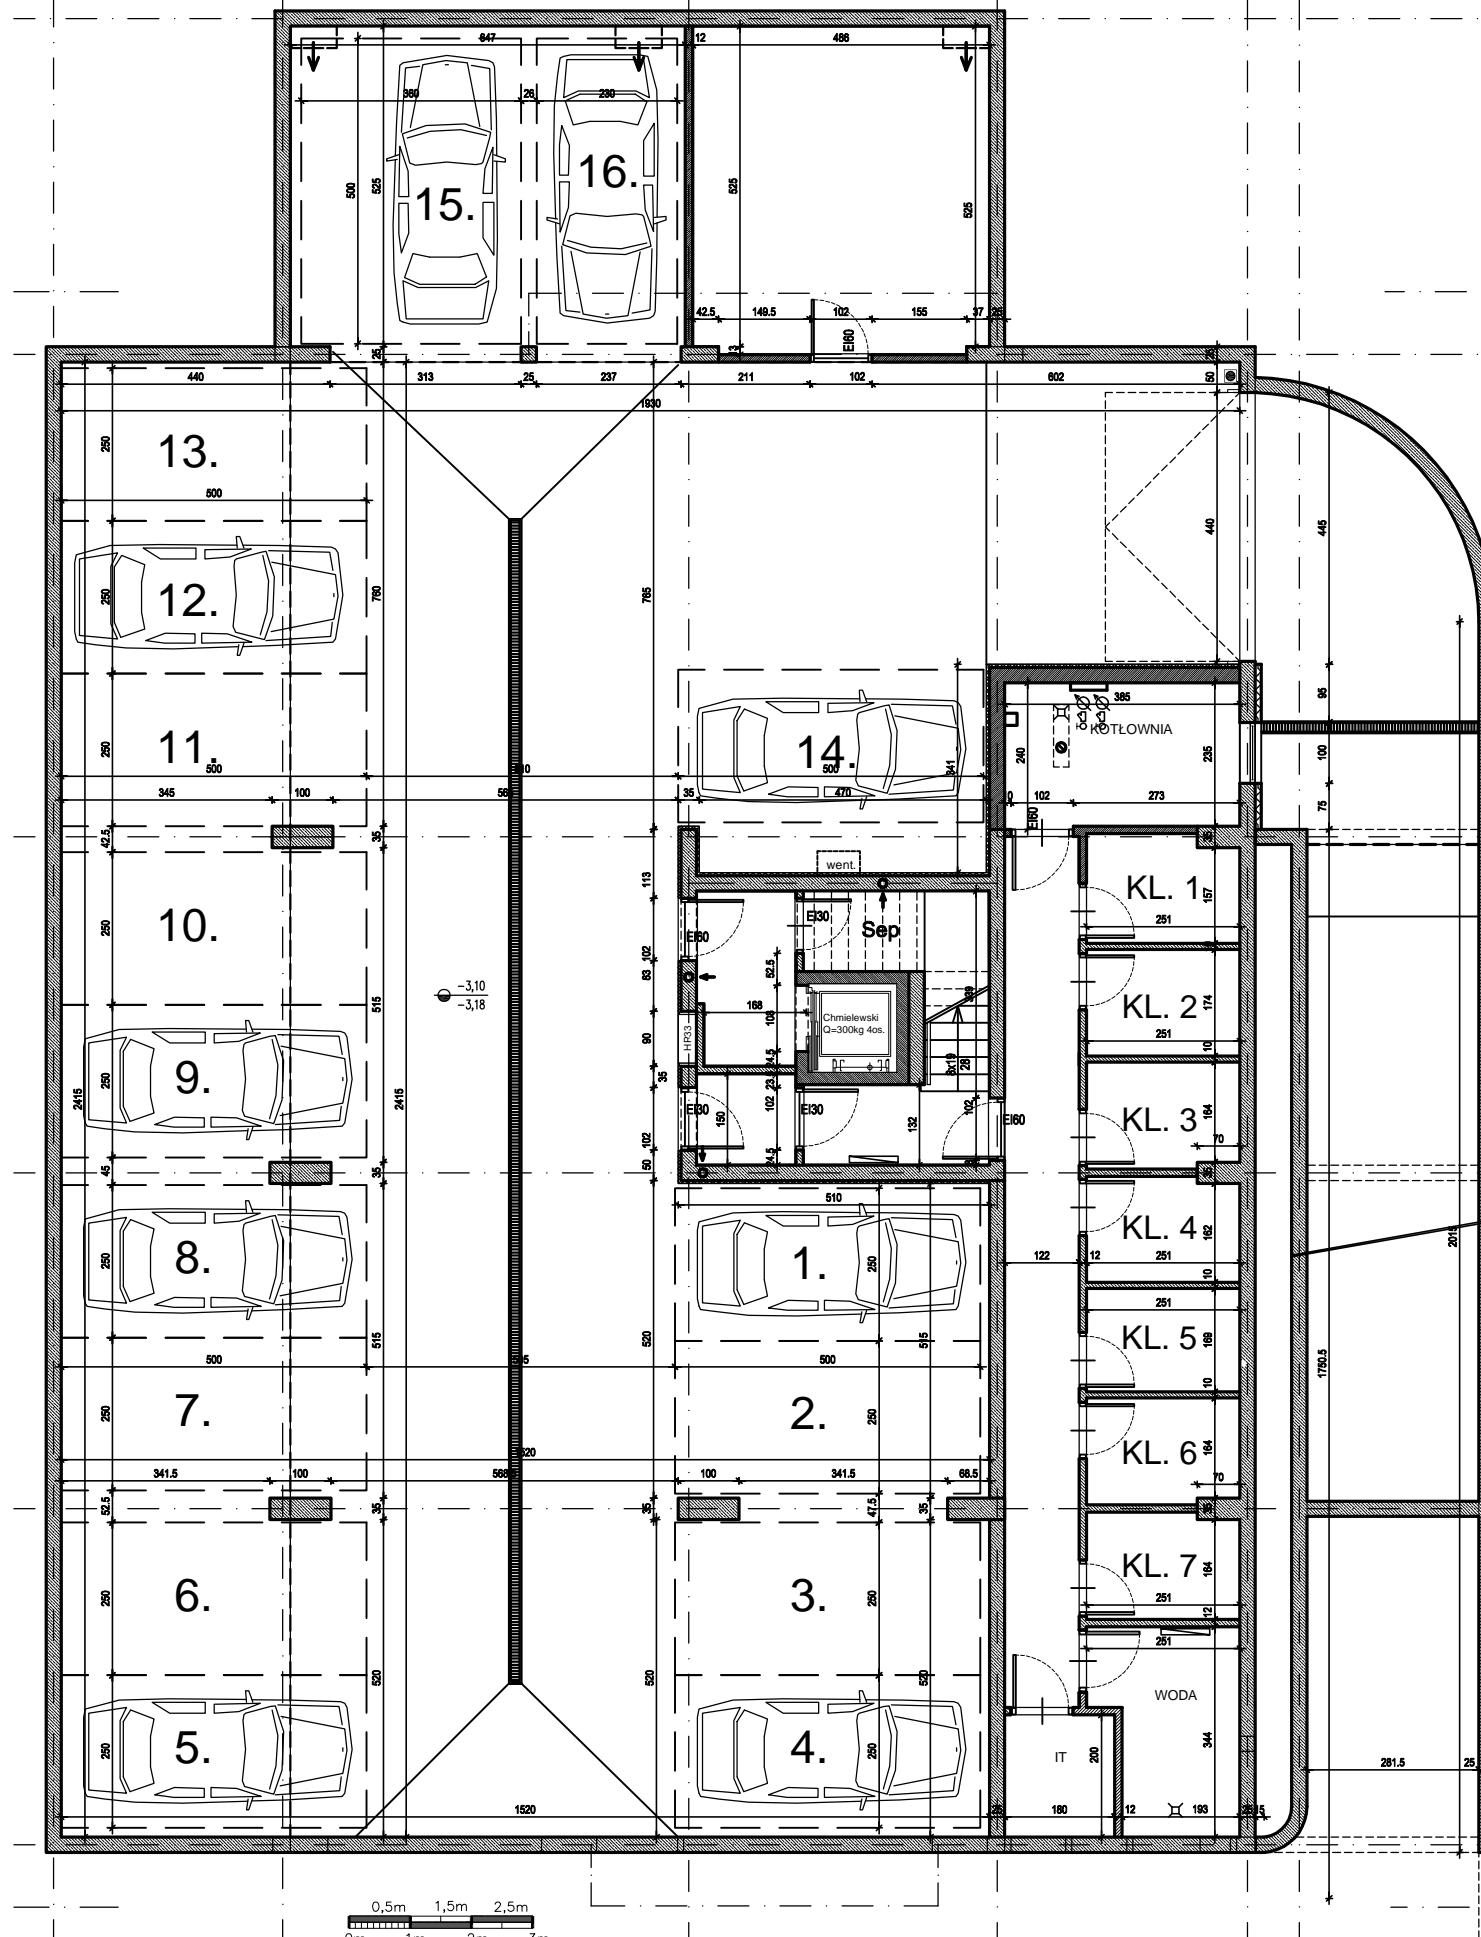

WYZNACZONE MIEJSCA  
PARKINGOWE O WYM 2,5X5m

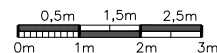

# DWP Sp. z o.o.

ul. Rolnej 193, 05-830 Kajetany,



Uwaga:  
Aranżacja lokalu przedstawiona na rzucie jest przykładowa. W toku realizacji inwestycji mogą wystąpić niewielkie zmiany w stosunku do informacji zawartych w karcie katalogowej. Wizualizacje osiedla mają charakter poglądowy

**Studio Arch+**

Janusz Łepecki

ul. Boremlowska 24

04-321 Warszawa

tel: 22 610 99 75

e-mail: [studio@archplus.pl](mailto:studio@archplus.pl)

[www.archplus.pl](http://www.archplus.pl)

RYUNEK OBJEKTU JEST PRAWAMI AUTORSKIMI FIRMY STUDIO ARCH+ JANUSZ ŁEPECKI  
I NIE MOŻE BYĆ REPRODUKOWANY I UŻYWANY DO PRAC PROJEKTYWYCH  
LUB BUDOWLANICH BEZ PISEMNEJ ZGODY